



Anlage – Nutzungsvarianten Projektflächen

Projektfläche Variante 1

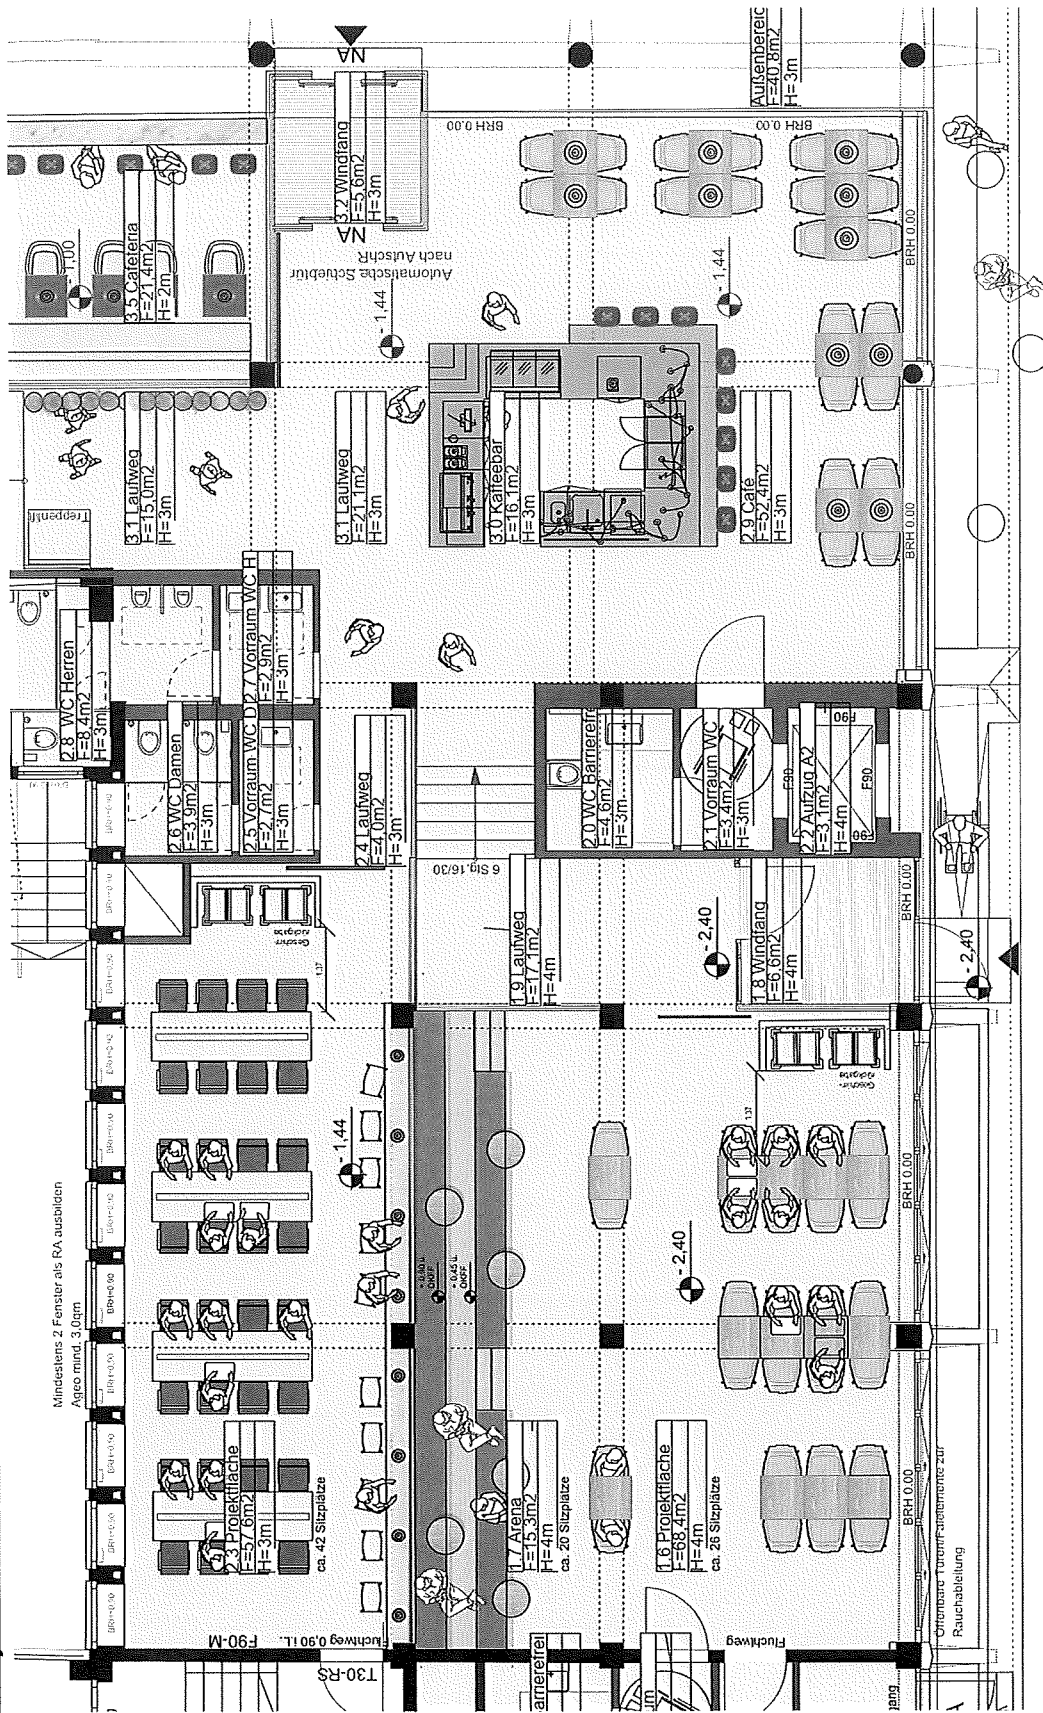


Projektfläche oben: 42 Sitzplätze
 Projektfläche unten: 46 Sitzplätze

Projektfläche Variante 2

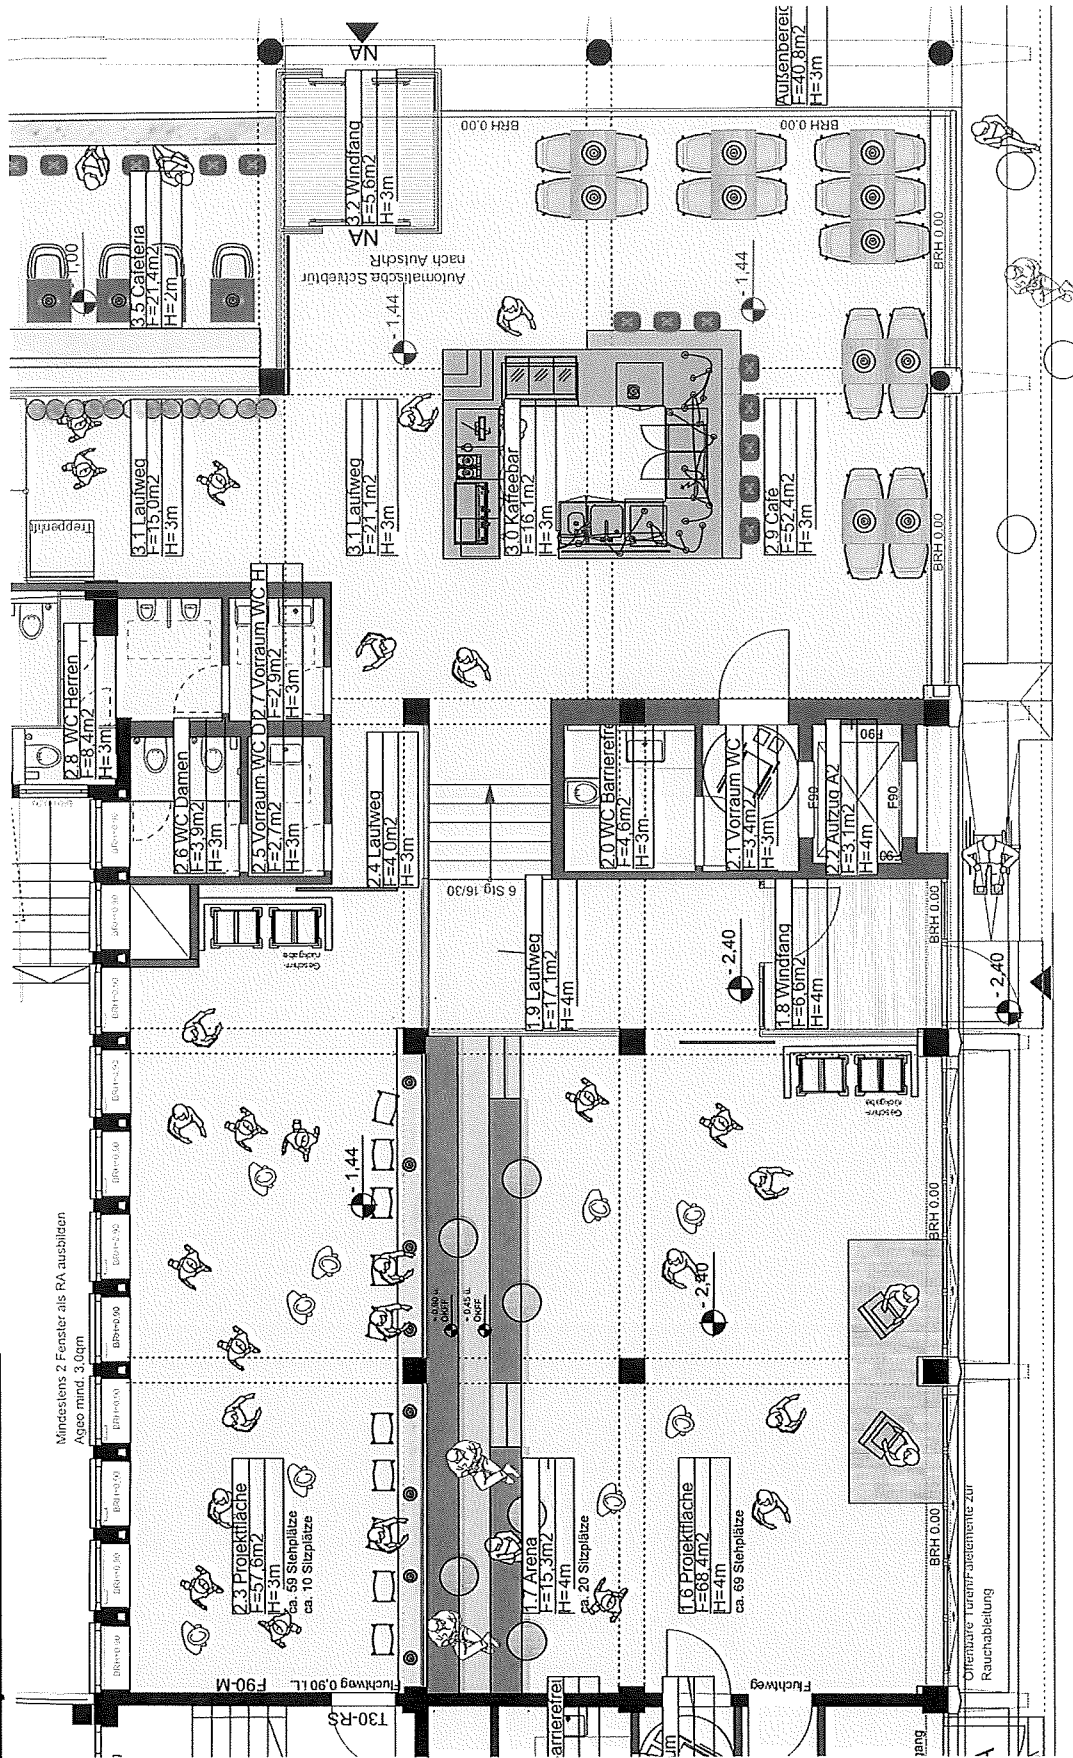

Projektfläche oben: 62 Sitzplätze/Stehplätze
 Projektfläche unten: 89 Sitzplätze/Stehplätze

Projektfläche Variante 3

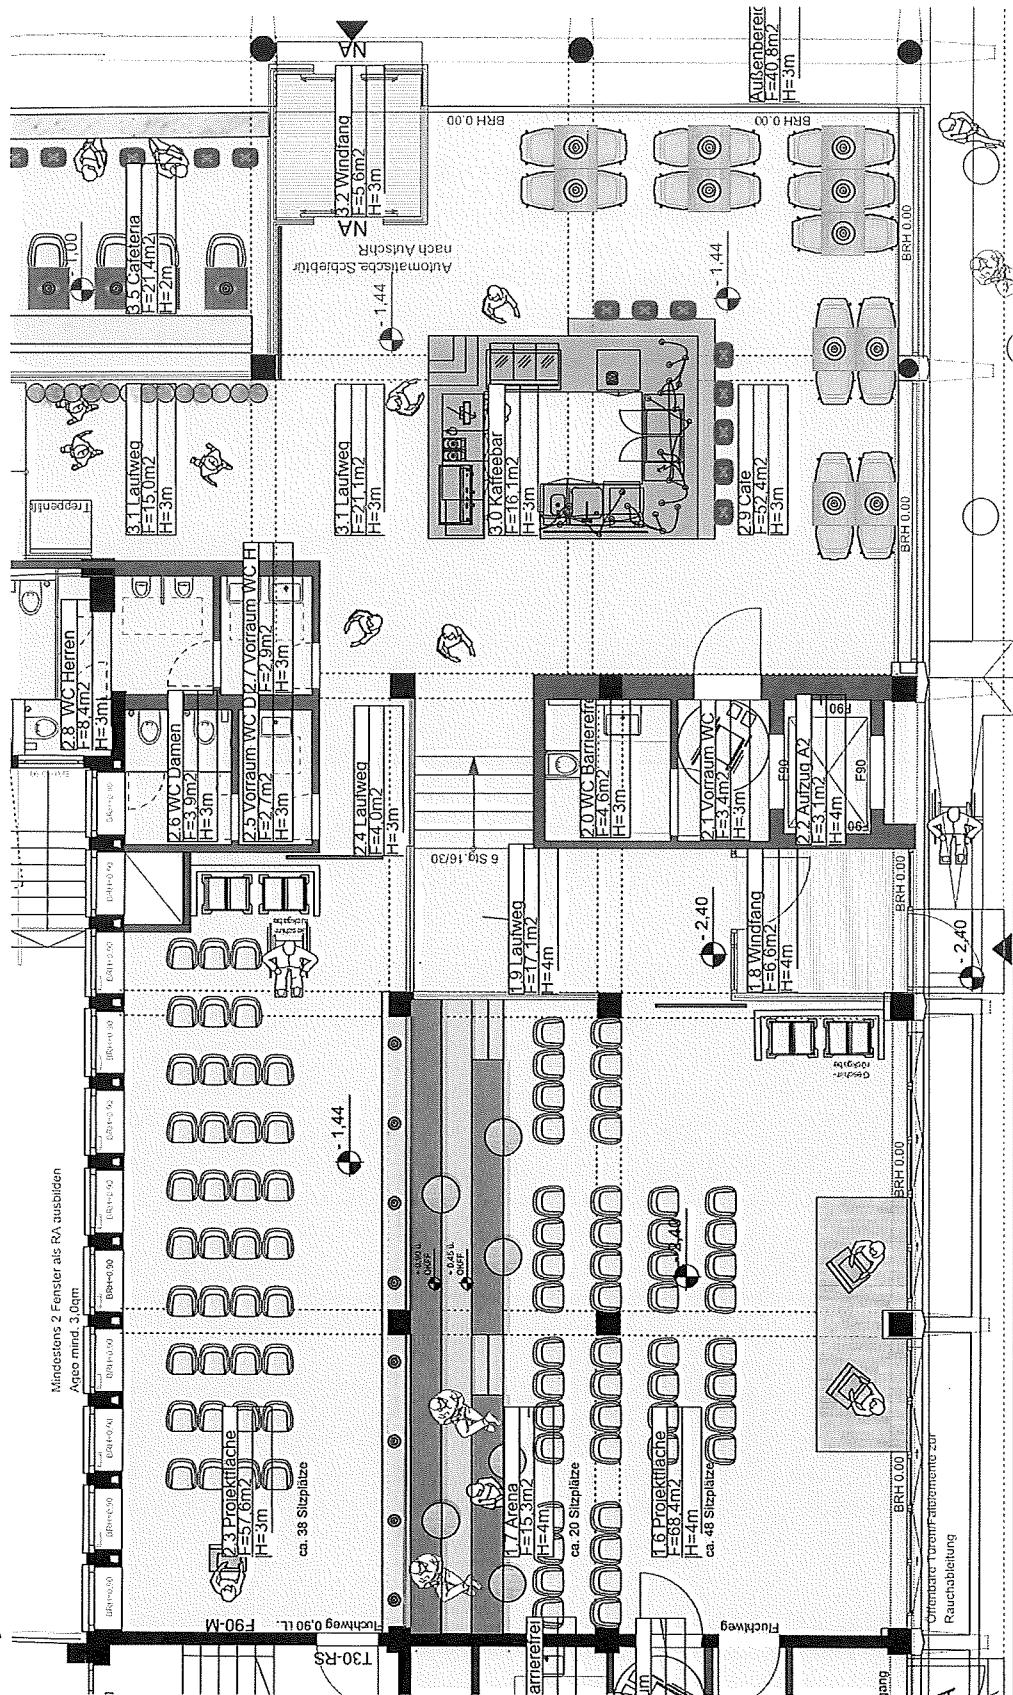

Projektfläche oben: 38 Sitzplätze/Stehplätze
 Projektfläche unten: 68 Sitzplätze/Stehplätze